



забележки:

- Голям сифон серия PERFEKT HL 616 за покрив-затвор срещу мизирми с удължител и листоуловител за покриви ф на плочата 290мм/отвор в плочата
- Всички хоризонтални и вертикални тръби на вентилацията и ВК да се затворят или в частични окачени тавани или в "куфари" от кнауф.
- За всички деформационни фуги /вътре и на фасадите/ хоризонтални и вертикални да се използват Баумит профил за фуги

ЗАБЕЛЕЖКИ СЪГЛ. НАРЕДБА РД-02-20-220211


- Асансьор размерен за инвалиди: с вет врати и мин светла шир 90 см.
- Пред асансьора площка 203x405 при 150/150 см./мг/
- Без девиации от входа до асансьора.
- Всички входни врати: светла ширина 100см
- Всички врати в апартаментите светла ширина 80 см.
- Тактилни ивици в коридора до асансьора до апартамента.
- Тактилни ивици на първо и последно стъпало на стълб, рамна.
- Стълбите с височина под 17 см. и мин ширина 120см.
- Паралел от двете страни на стълбното рамо с ръкохватка 10.Към терасите има врата светла шир. 150 см и площка 150/150см.
- с при 2 см. ососен 2.1.Плътен паркет под 10 см.
- 1.Към баните има дименалаци 3 см. м/у готве под антре и бани.
- вратата се монтира на вътрешния край на стената и се прави наклон 2:1 в зоната на вратата-с дължина 6 см.

ПОМЕЩЕНИЕ	ПОД	СТЕНИ	ТАВАНИ
СПАЛНЯ	ВАИПАРБЕТ	БАТЕКС ВУ ГИЕС/МАС	БАТЕКС ВУ ГИЕС/МАС
ДНЕВНА	ВАИПАРБЕТ	БАТЕКС ВУ ГИЕС/МАС	БАТЕКС ВУ ГИЕС/МАС
ГОТВАРНА	ПРАЙМГОТЭС	БАТЕКС ВУ ГИЕС/МАС	БАТЕКС ВУ ГИЕС/МАС
КОРИДОР	ПРАЙМГОТЭС	БАТЕКС ВУ ГИЕС/МАС	БАТЕКС ВУ ГИЕС/МАС
Б-В	ПРАЙМГОТЭС	БАТЕКС ВУ ГИЕС/МАС	БАТЕКС ВУ ГИЕС/МАС
СТЪЛБИЩЕ	ВАИПАРБЕТ	БАТЕКС ВУ ГИЕС/МАС	БАТЕКС ВУ ГИЕС/МАС
КОРИДОР	ПРАЙМГОТЭС	БАТЕКС ВУ ГИЕС/МАС	БАТЕКС ВУ ГИЕС/МАС
ТЕРАСИ	ПРАЙМГОТЭС	ВАКАРА МАЛЗИЛА	ВАКАРА МАЛЗИЛА

Покривна плоча с шир 80 см. и височина 17 см. с шир 14 см. Наредба РД-02-20-220211/11/11

на ел.об.врати или покрив тераса  
на ел.об.врати или покрив тераса  
на ел.об.врати или покрив тераса

- външно тяло на климатик без сплит с-ми
- вътрешно тяло на климатик
- водост. тръба ф 16
- водост. тръба обзидана
- САМОСТАВНАТА СЕ ДИМОПОЛЪЗВА
- БЪТ КАНАЛ ф 11
- КОМБИНО ТЯЛО-3050
- диаметър 100 мм
- диаметър 100 мм
- диаметър 100 мм

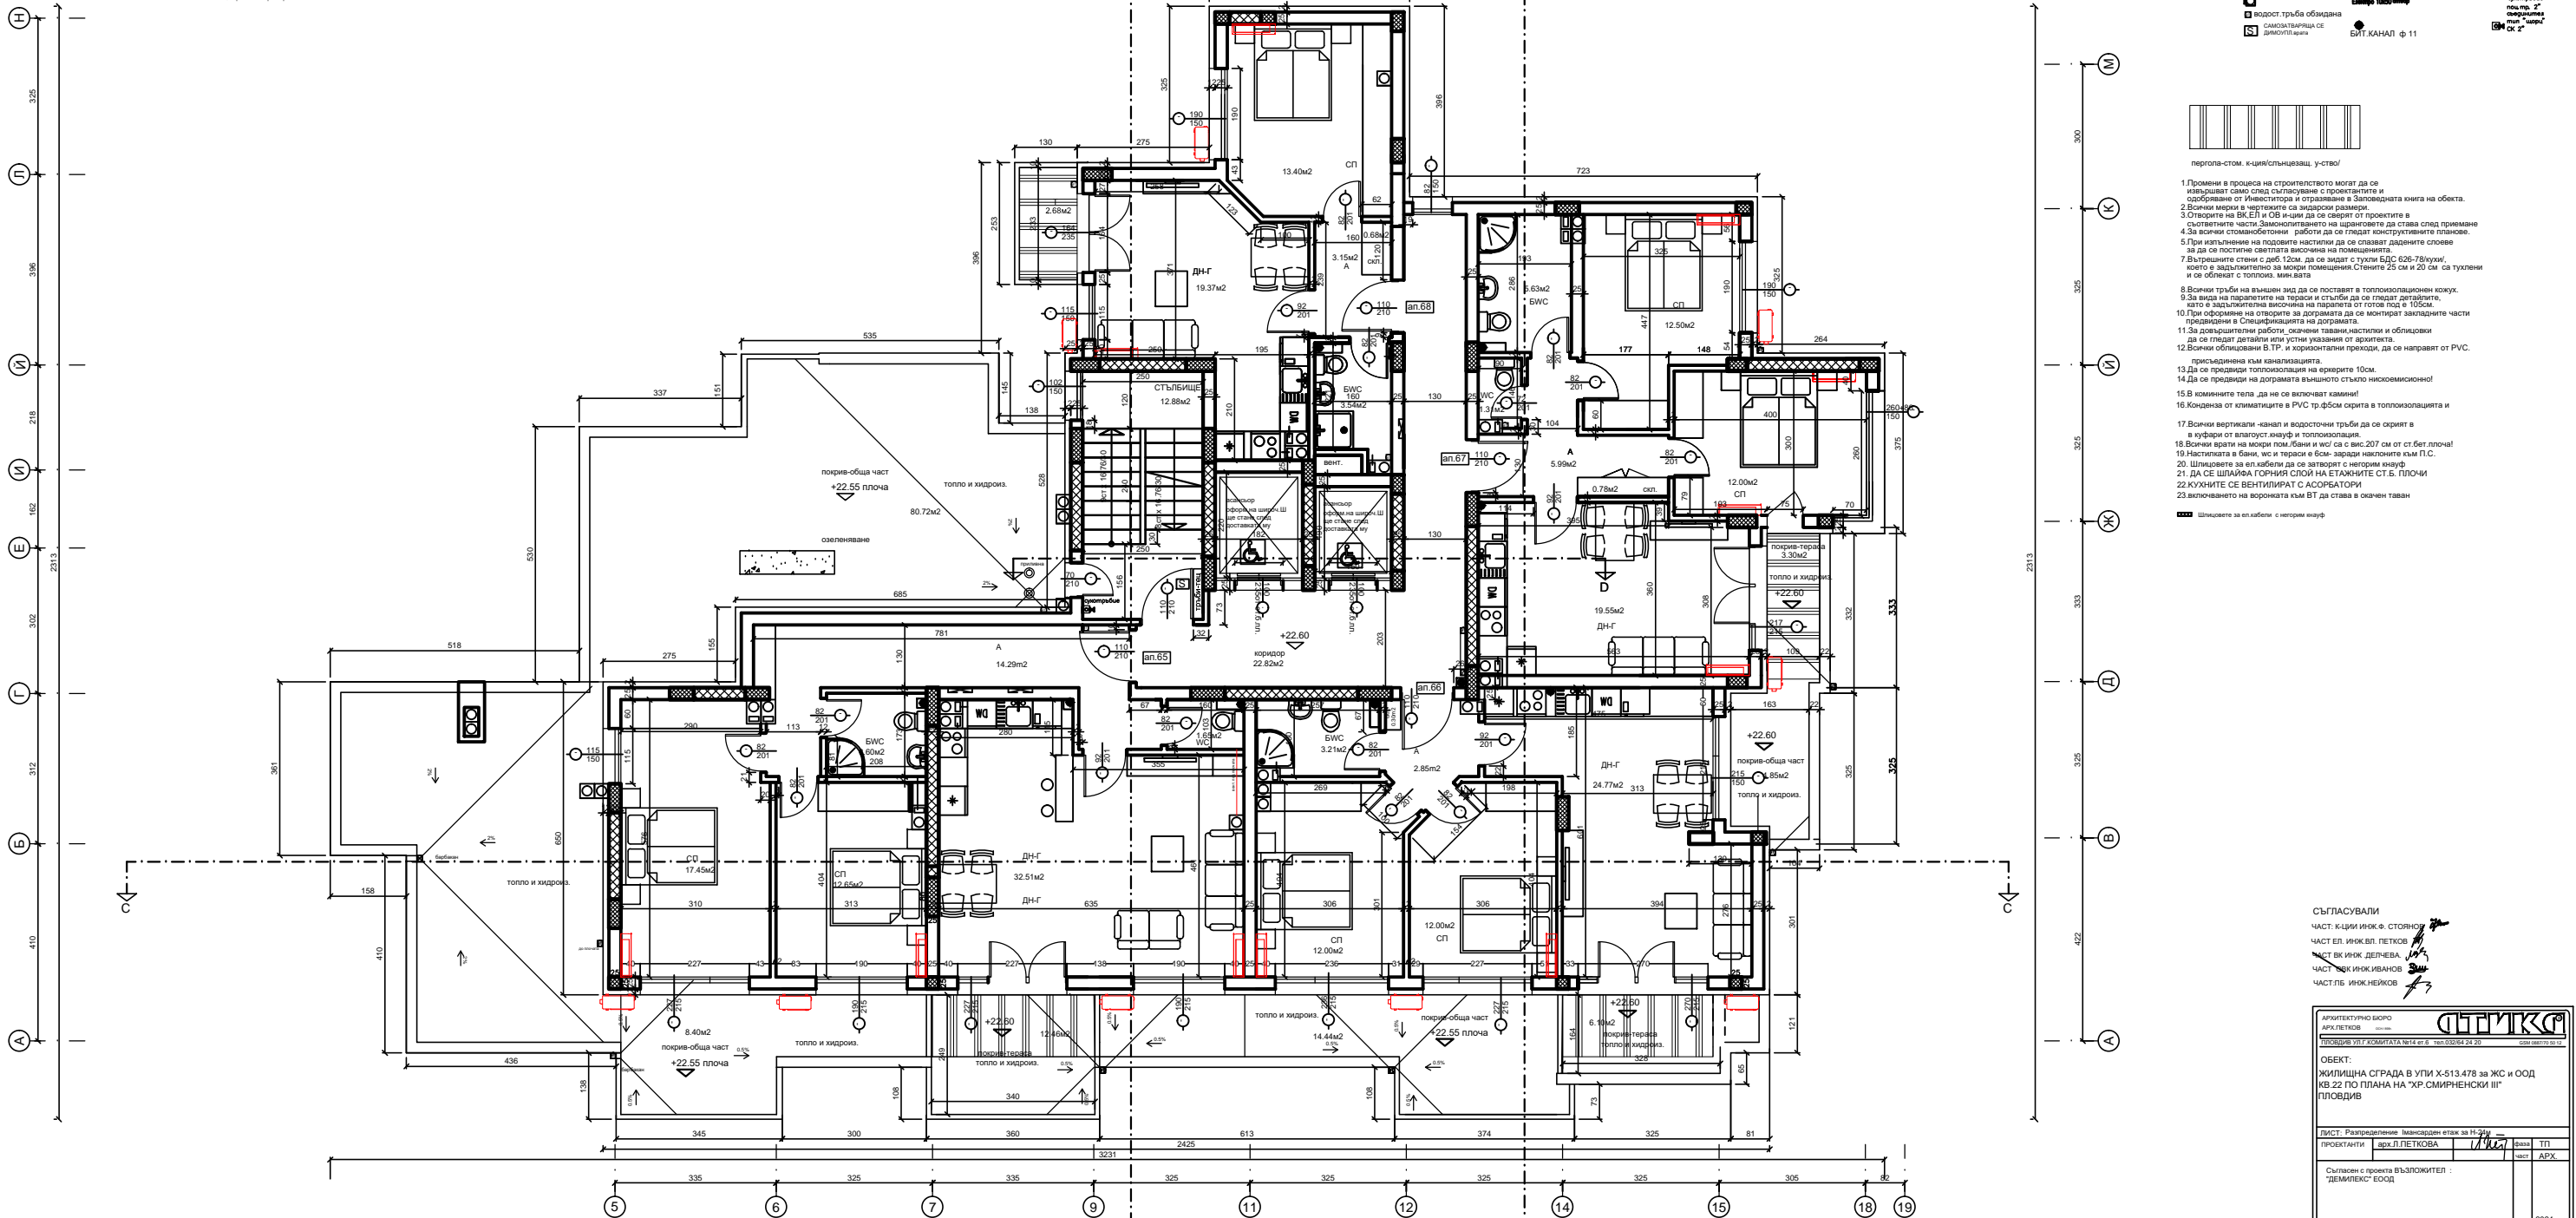

- пергола-стом. к-ция/стъпцееващ. у-ство!
- Промяна в процеса на строителството могат да се извършват само след съгласуване с проектантите и одобрение от Инвеститора и отразяване в Заповедната книга на обекта.
  - Всички мерки в чертешките са изразени в размери.
  - Отворите на ВК, ЕЛ и ОБ и-ци да се свържат от проектите в съответните части. Замоконирането на щансотовете да става след приемане.
  - За всички стоманобетонни работи да се гледат конструктивните планове.
  - При изпълнение на подовите настилки да се спазват дадените планове за да се постигне светлота височина на помещението.
  - Вътрешните стени с дек. 12см. да се издват с тухли БДС 626-78куки, което е задължително за всички помещения. Стените 25 см и 20 см са тухлена и се облеват с топлоиз. мин.вата
  - Всички тръби на външен язд да се поставят в топлоизолационен кожух.
  - За вода на паралелите на тераси и стълби да се гледат детайлите като и задължителна височина на паралелите от готве под е 105см.
  - При оформяне на отворите за дограмата да се монтират заслонните части предвидени в Спецификацията на дограмата.
  - За довършителни работи, окачени тавани, настилки и облицовки да се гледат детайлите или указания от архитекта.
  - Всички облицовани В.ТР. и хоризонтални преходи, да се направят от PVC.
  - присъединена към канализацията.
  - Да се предвиди на дограмата външното стъкло нискоемисионно!
  - В комените тела да не се включват камени!
  - Кондензат от климатиките в PVC тр.ф.с.м. скрита в топлоизолацията и
  - Всички вертикални -канал и водосточни тръби да се скриват в куфери от влакоуст. кнауф и топлоизолация.
  - Всички врати на морни пом.бани и нощ са с вис.207 см от ст.бет.плоча!
  - Настилка в бани, wc и тераси в бсм- заради наклоните към П.С.
  - Шлицевите за ел.кабели да се затворят с негорим кнауф
  - ДА СЕ ШПАЙРА ГОРНИЯ СЛОЙ НА ЕТАЖИТЕ СТ.Б. ПЛОЧИ
  - КУХИТЕ СЕ ВЕНТИЛИРАТ С АСОРБАТОРИ
  - включването на вентилатора към ВТ да става в окачен таван

СЪГЛАСУВАЛИ

ЧАСТ: К.ЦИИ ИЖК.Е. СТОЯНОВ

ЧАСТ: ЕЛ. ИЖК.ВЛ. ПЕТКОВ

ЧАСТ: ВК ИЖК.ДЕЛЧЕВА

ЧАСТ: ИЖК.ИВАНОВ

ЧАСТ: ПБ ИЖК.НЕЙКОВ

АРХИТЕКТУРНО БЮРО  
АРХ.ПЕТКОВ

РЕГИСТРОВ УТИ КОДИРАТА №14 от 8. сеп. 03/04 от 25

ОБЕКТ:  
ЖИЛИЩНА СГРАДА В УТИ Х-513.478 за ЖС и ООД  
КВ.22 ПО ПЛАНА НА "ХР.СМИРНЕНСКИ III"  
ПЛОВДИВ

ЛИСТ: Разпределение. Имансарден етаж за Н-24м

ПРОЕКТАНТИ: арх.Л.ПЕТКОВА

Съгласен с проекта възложител:  
"ДЕМИЛЕКС" ЕООД

ПРОЕКТОРИТЕЛ: арх.Л.ПЕТКОВА

2024г.  
11/27