забележки:

1.Голям сифон серия PERFEKT HL 616 за покрив-затвор срещу миризми
с удължител и листоуловител за покриви
ф на плочата 290мм/отвор в плочата
2.Всички хоризонтални и вертикални тръби на вентилацията и ВК
да се затворят или в частични окачени тавани или в "куфари" от кнауф.

подвижна рампа с ш=90 см. и наклон 6°
съгл.чл.93 ЗУТ и Наредба РД 02-20-2/достъпност/

за ал.69-врата към покрив тераса

пергола-стом. к-ция/слънцезащ. у-ство/

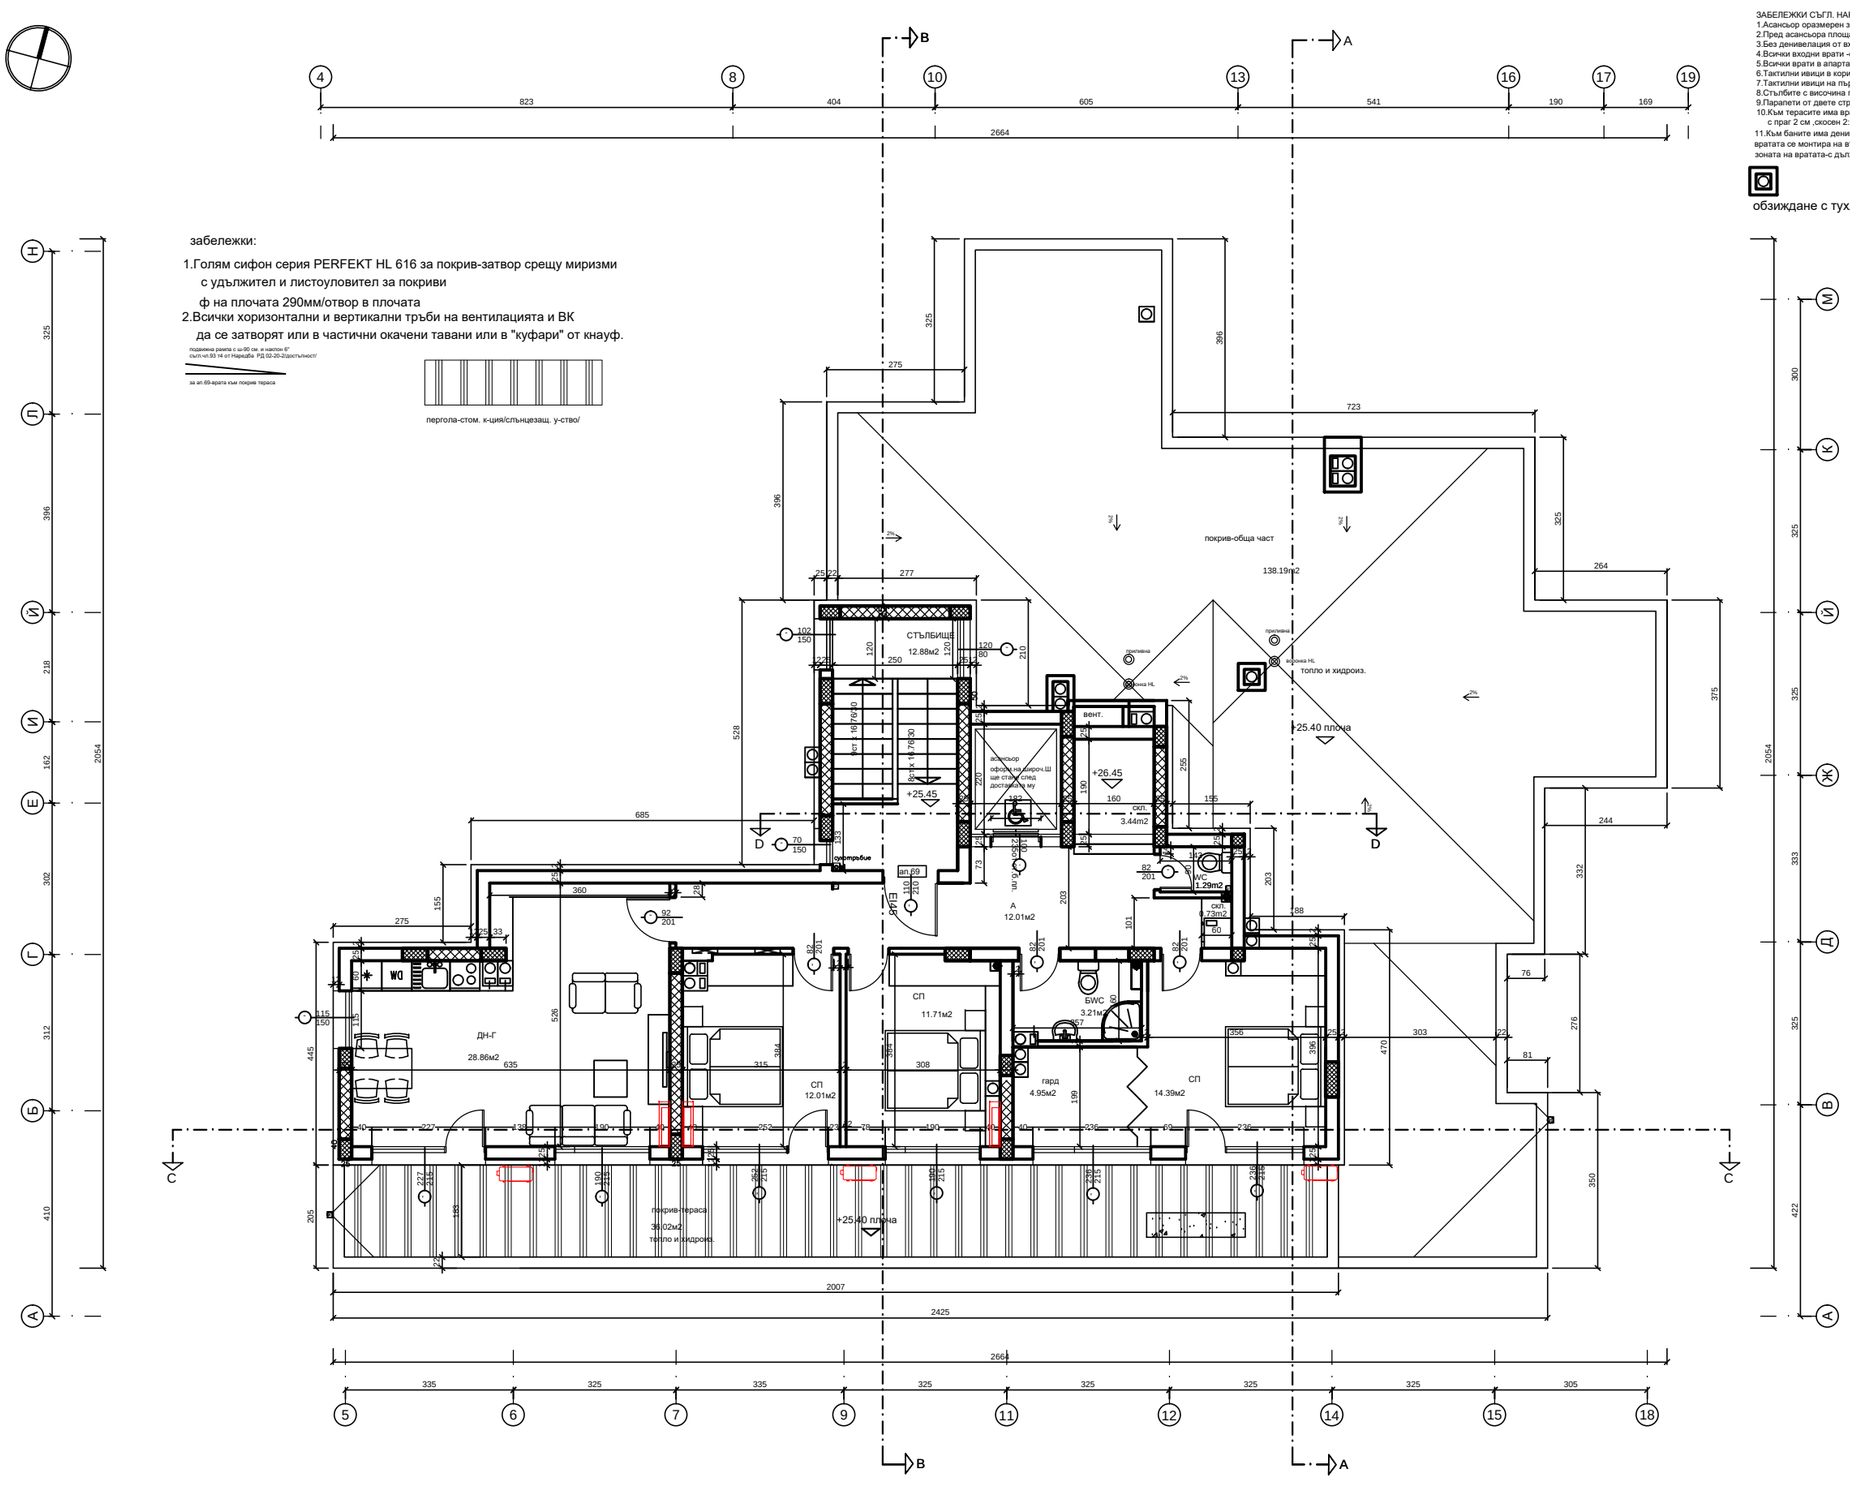

Разпределение Iмансарден етаж за Н-24м ЗП-335.85m2

ЗАБЕЛЕЖКИ СЪГЛ. НАРЕДБА РД-02-20-2/2021Г.
1.Асансьор оразмерен за инвалиди,с авт.врати и мин.светла шир.90 см.
2.Пред асансьора площадка 203/405 при 150/150 см./min/
3.Без денивелация от входа до асансьора.
4.Всички входни врати -светла ширина 100см
5.Всички врати в апартаментите светла ширина 80 см.
6.Тактилни ивици в коридора от асансьор до апартамент.
7.Тактилни ивици на първо и последно стъпало на стълб. рамена.
8.Стълбите са височина под 17 см. и мин.ширина 120см.
9.Парапети от двете страни на стълбищното рамо с ръкохватка
10.Към терасите има врата светла шир. 150 см и площадка 150/150мин.
с праг 2 см ,скосен 2:1.Плътен парапет под 70 см.
11.Към баните има денивелация 3 см. м/у готов под антре и баня.
вратата се монтира на вътрешния край на стената и се прави наклон 2:1 в зоната на вратата-с дължина 6 см.

обзиждане с тухл.зид-коминните тела и шапка

ТАБЛИЦА ЗА ДОВЪРШИТЕЛНИТЕ РАБОТИ

ПОМЕЩЕНИЕ	ПОД	СТЕНИ	ТАВАН
СПАЛНЯ	ПАР.ПАРКЕТ	ЛАТЕКС ВУ ГИПС.МАЗ.	ЛАТЕКС ВУ ГИПС.МАЗ.
ДНЕВНА	ПАР.ПАРКЕТ	ЛАТЕКС ВУ ГИПС.МАЗ.	ЛАТЕКС ВУ ГИПС.МАЗ.
ГОТВАРНА	ГРАНИТОГРЕС	ЛАТЕКС ВУ ГИПС.МАЗ.	ЛАТЕКС ВУ ГИПС.МАЗ.
КОРИДОР	ГРАНИТОГРЕС	ЛАТЕКС ВУ ГИПС.МАЗ.	ЛАТЕКС ВУ ГИПС.МАЗ.
Б-W	ТЕРАКОТ. ВУ /керамич.от цвят/	ФАЙНС С Н=200см ПОСТНА БОЯ	ПОСТНА БОЯ
СТЪЛБИЩЕ	КАМЕННИ.ПЛ.	ЛАТЕКС ВУ ГИПС.МАЗ.	ЛАТЕКС ВУ ГИПС.МАЗ.
КОРИДОР	ГРАНИТОГРЕС	ЛАТЕКС ВУ ГИПС.МАЗ.	ЛАТЕКС ВУ ГИПС.МАЗ.
ТЕРАСИ	ГРАНИТОГРЕС /с керамич. обвивка с цвят на гранитоиден профил към бордюри и стени/	ФАСАДНА МАЗИЛКА	ФАСАДНА МАЗИЛКА

външно тяло на климатик без сплит с-ми
вътрешно тяло на климатик
водост.тръба обзидана
САМОЗАТВАРЯЩА СЕ ЛИМОУТП.арата
Експор 10x50 см/бр
БИТ.КАНАЛ ф 11
сухотрубие под.пр. 2" съединител с тип. "щорц" СК 2"
КОМИННО ТЯЛО-30/50

1.Промени в процеса на строителството могат да се
извършват само след съгласуване с проектантите и
одобряване от Инвеститора и отразяване в Заповедната книга на обекта.
2.Всички мерки в чертежите са зидарски размери.
3.Отворите на ВК,ЕЛ и ОВ и-ции да се сверят от проектите в
съответните части.Замонолитването на щранговете да става след приемане
4.За всички стоманобетонни работи да се гледат конструктивните планове.
5.При изпълнение на подовите настилки да се спазват дадените слоеве
за да се постигне светлата височина на помещенията.
7.Вътрешните стени с деб.12см. да се зидат с тухли БДС 6-26-78/кухи/,
което е задължително за мокри помещения.Стените 25 см и 20 см са тухлени
и се облекат с топлоиз. мин.вата
8.Всички тръби на външен зид да се поставят в топлоизолационен кожух.
9.За вида на парапетите на тераси и стълби да се гледат детайлите,
като е задължителна височина на парапета от готов под е 105см.
10.При оформяне на отворите за дограмата да се монтират закладните части
предвидени в Спецификацията на дограмата.
11.За довършителни работи_окачени тавани,настилки и облицовки
да се гледат детайли или устни указания от архитекта.
12.Всички облицовани В.ТР. и хоризонтални преходи, да се направят от PVC.
присъединена към канализацията.
13.Да се предвиди топлоизолация на еркерите 10см.
14.Да се предвиди на дограмата външното стъло нискоемисионно!
15.В коминните тела да не се включват камини!
16.Конденза от климатиците в PVC тр.фбсм скрита в топлоизолацията и
17.Всички вертикали -канал и водосточни тръби да се скрият в
в куфари от влагоуст.кнауф и топлоизолация.
18.Всички врати на мокри пом./бани и мс/ са с вис.207 см от ст.бет.плоча!
19.Настилката в бани, мс и тераси е 6см- заради наклоните към П.С.
20. Шлицовете за ел.кабели да се затворят с негорим кнауф
21. ДА СЕ ШЛАЙФА ГОРНИЯ СЛОЙ НА ЕТАЖНИТЕ СТ.Б. ПЛОЧИ
22.КУХНИТЕ СЕ ВЕНТИЛИРАТ С АСОРБАТОРИ
23.включването на воронката към ВТ да става в окачен таван

Шлицовете за ел.кабели с негорим кнауф

СЪГЛАСУВАЛИ
ЧАСТ: К-ЦИИ ИНЖ.Ф. СТОЯНОВ
ЧАСТ ЕЛ. ИНЖ.ВЛ. ПЕТКОВ
ЧАСТ ВК ИНЖ .ДЕЛЧЕВА.
ЧАСТ ОВК ИНЖ.ИВАНОВ
ЧАСТ:ПБ ИНЖ.НЕЙКОВ

АРХИТЕКТУРНО БЮРО АРХ.ЛЕТКОВ
ПЛОВДИВ УЛ.Г.КОМИТАТА №14 ет.6 тел.032/64 24 20 GSM 0887/70 50 12

ОБЕКТ:
ЖИЛИЩНА СГРАДА В УПИ X-513.478 за ЖС и ООД
КВ.22 ПО ПЛАНА НА "ХР.СМИРНЕНСКИ III"
ПЛОВДИВ

ЛИСТ: Разпределение IIманзарден етаж за Н-24м

ПРОЕКТАНТИ	арх.Л.ПЕТКОВА	фаза	ТП
		част	АРХ.
Съгласен с проекта ВЪЗЛОЖИТЕЛ : "ДЕМИЛЕКС" ЕООД		дата	2024г.
РЪКОВОДИТЕЛ	арх.Л.ПЕТКОВА	л№	12/27