


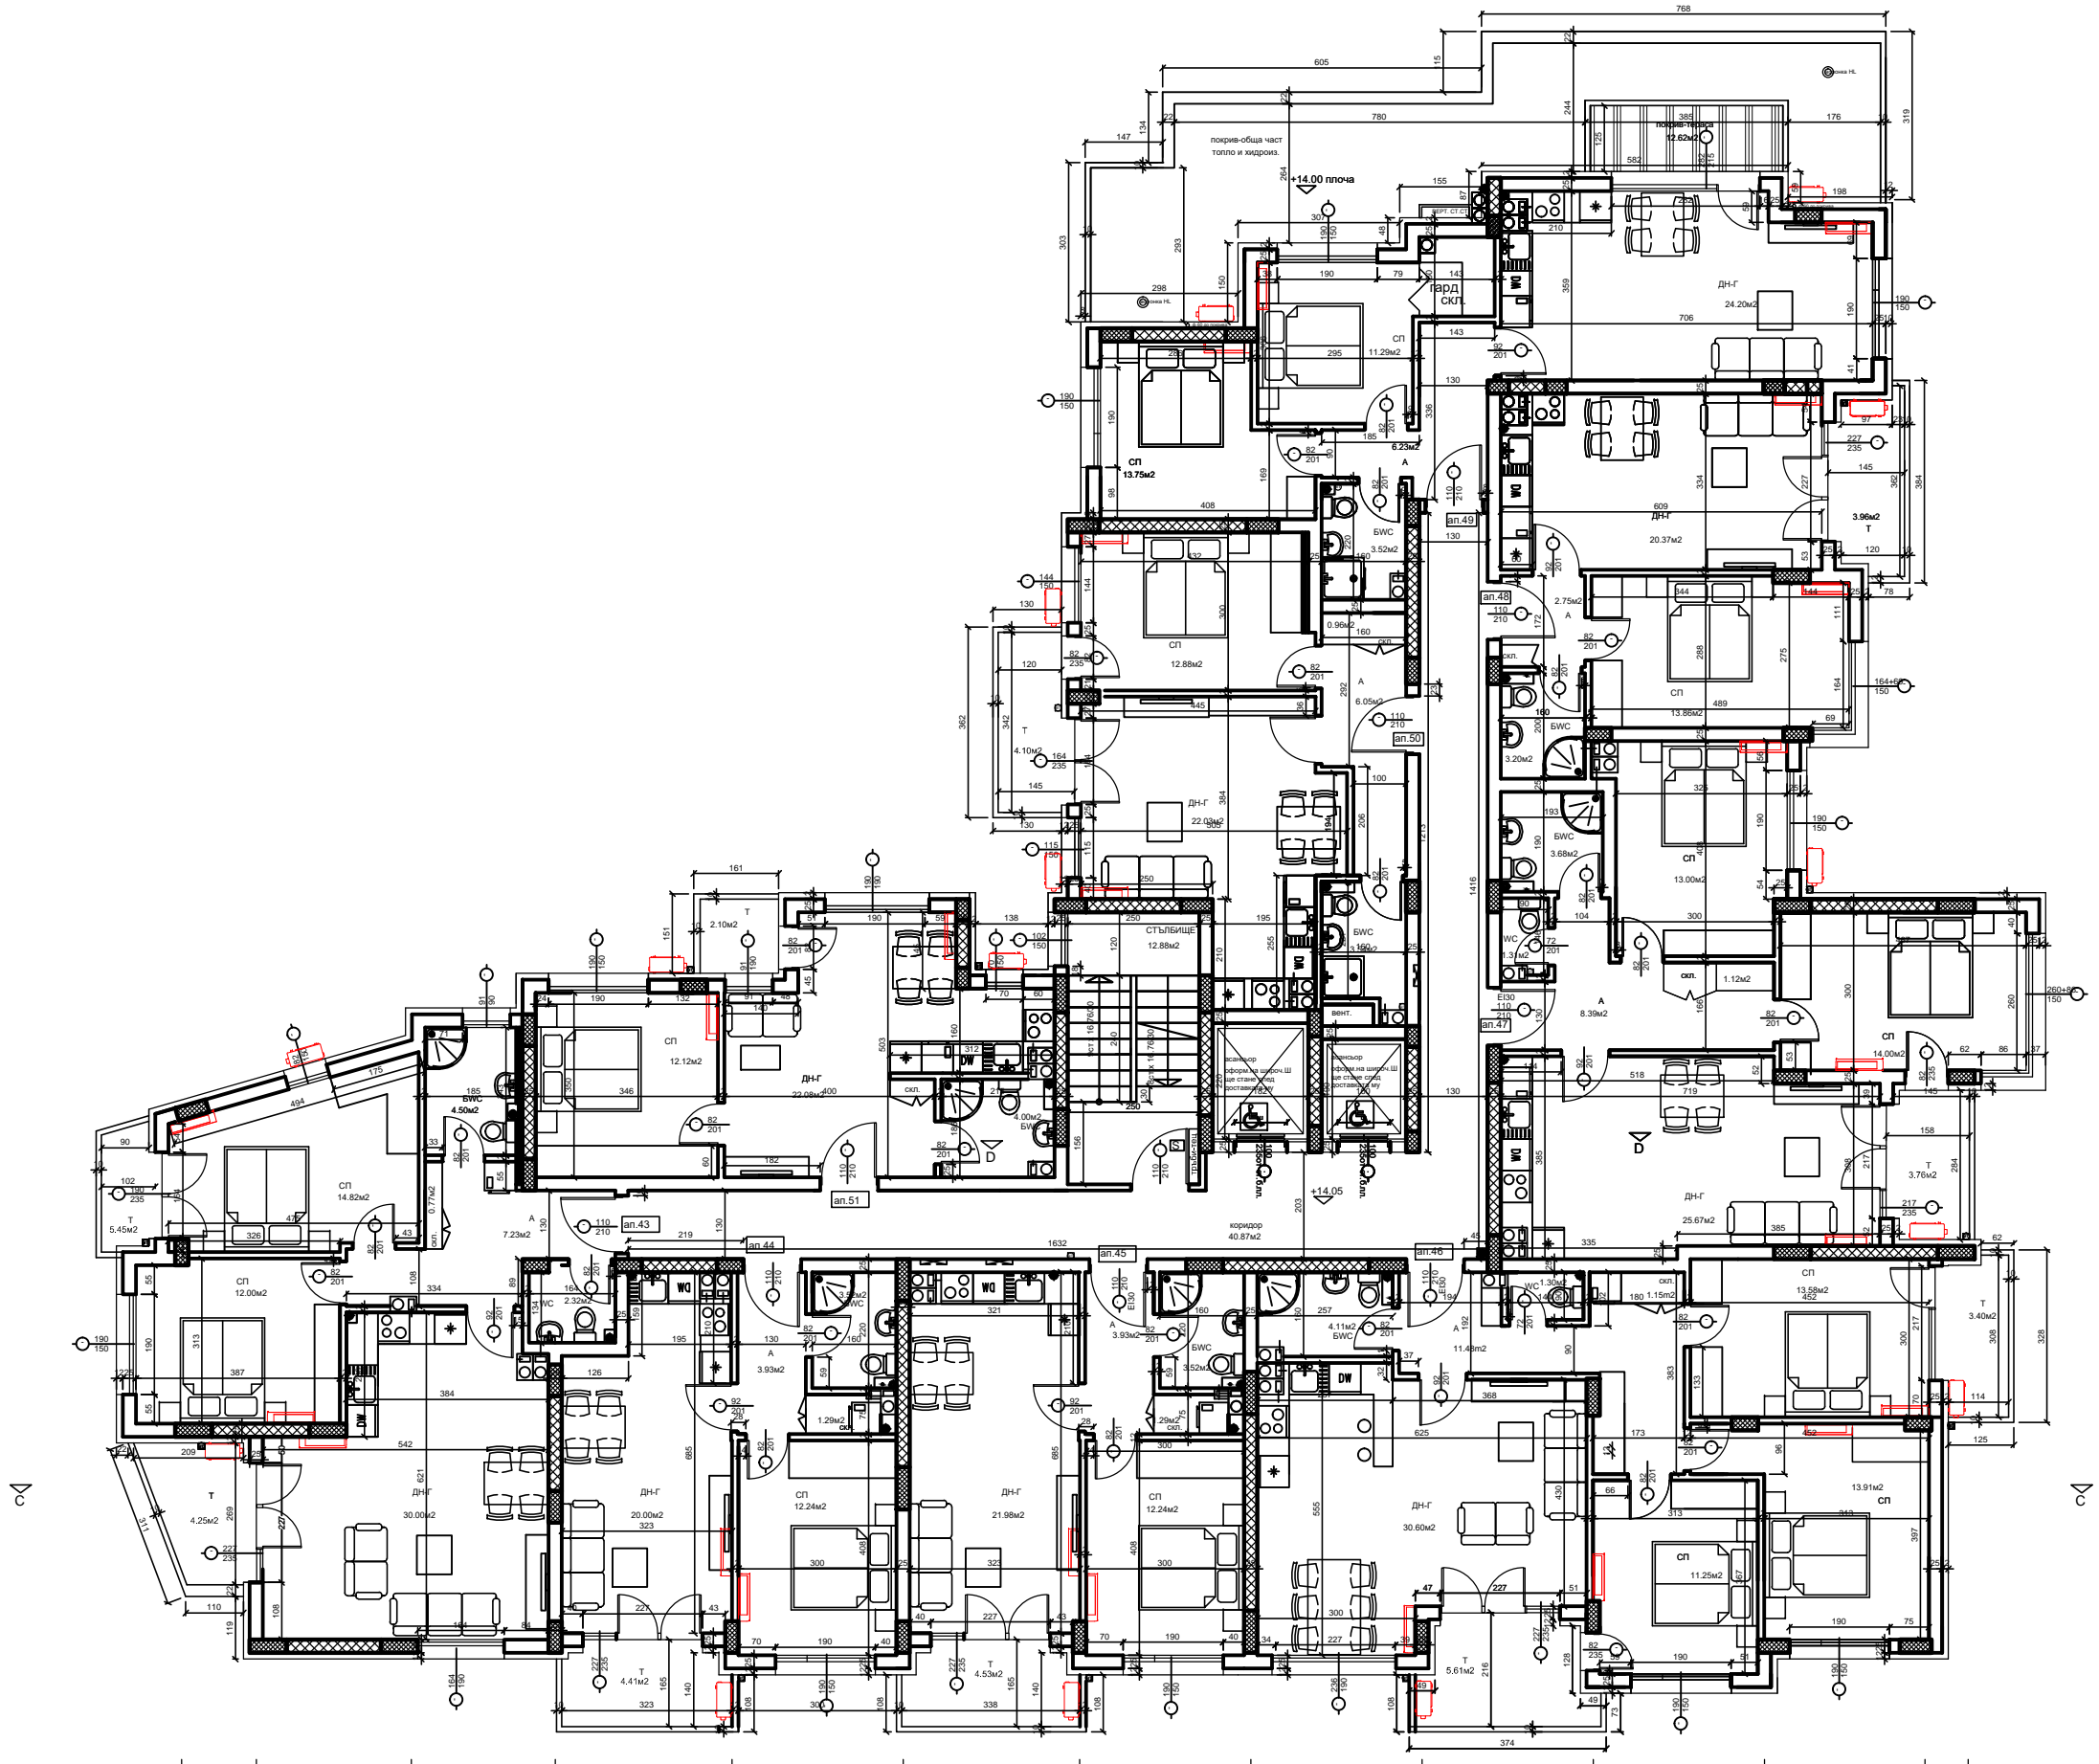

1 4 6 10 13 16 17 19

T 228  
C 325  
D 362  
E 396  
F 410  



- забележки:
1. Голям сифон серия PERFEKT HL 616 за покрив-затвор срещу миризми с удължител и листоуловител за покриви ф на плочата 290мм/отвор в плочата
  2. Всички хоризонтални и вертикални тръби на вентилацията и ВК да се затворят или в частични окачени тавани или в "куфари" от кнауф.
  3. За всички деформационни фуги /вътре и на фасадите/ хоризонтални и вертикални да се използват Баумит профил за фуги

СЪГЛАСУВАЛИ

ЧАСТ: КЛИИ ИНЖ.Ф. СТОЯНОВ

ЧАСТ: ЕЛ. ИНЖ.В. ПЕТКОВ

ЧАСТ: ВК ИНЖ. ДЕТНЕВА

ЧАСТ: ИНЖ. ИВАНОВ

ЧАСТ: ПБ ИНЖ. НЕЖКОВ

АРХИТЕКТУРНО БЮРО		<b>ДЕЛИКА</b>	
АРХ. ПЕТКОВ			
ПРОЕКТ: ЖИЛИЩНА СГРАДА В УЛИЦА Х-513.478 ЗА ЖС И ООД КВ. 22 ПО ПЛАНА НА "ХР. СМЕРНЕНСКИ III" ПЛОВДИВ			
ОБЕКТ:			
ЖИЛИЩНА СГРАДА В УЛИЦА Х-513.478 ЗА ЖС И ООД КВ. 22 ПО ПЛАНА НА "ХР. СМЕРНЕНСКИ III" ПЛОВДИВ			
ЛИСТ: РАЗПРЕДЕЛЕНИЕ VI ЕТАЖ М 1:50			
ПРОЕКТАНТИ	арх. П. ПЕТКОВА	инж. В. ПЕТКОВ	инж. Д. ДЕТНЕВА
Съгласен с проекта ВЪЗЛОЖИТЕЛ:		ДИЗАЙНЕРСКИ БЮРО	
ДИЗАЙНЕРСКИ БЮРО		арх. П. ПЕТКОВА	
УТВЪРДИТЕЛ		арх. П. ПЕТКОВА	
ПРОЕКТИРАНЕ		2024г.	
ПРОЕКТИРАНЕ		19	

1 2 3 5 6 7 9 11 12 14 15 18 19

В А